

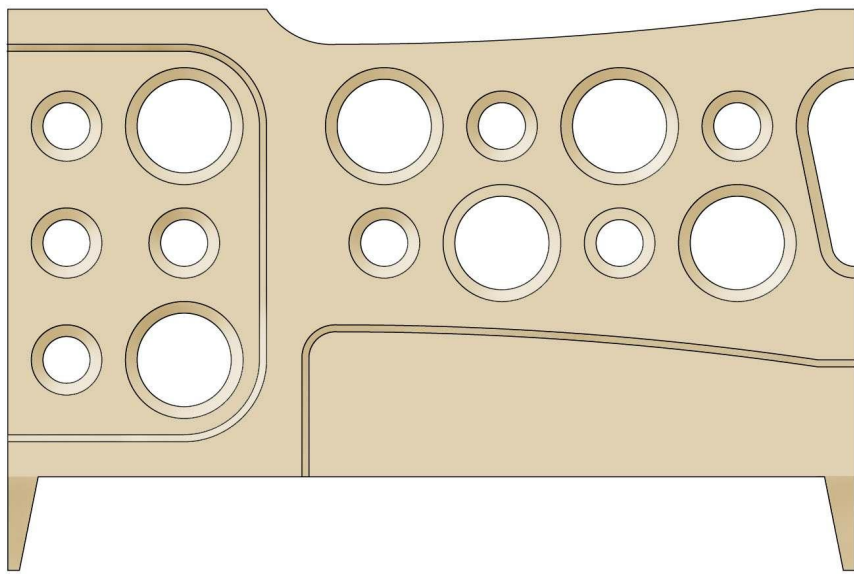


Проект ограждения из типовых рельефных железобетонных панелей

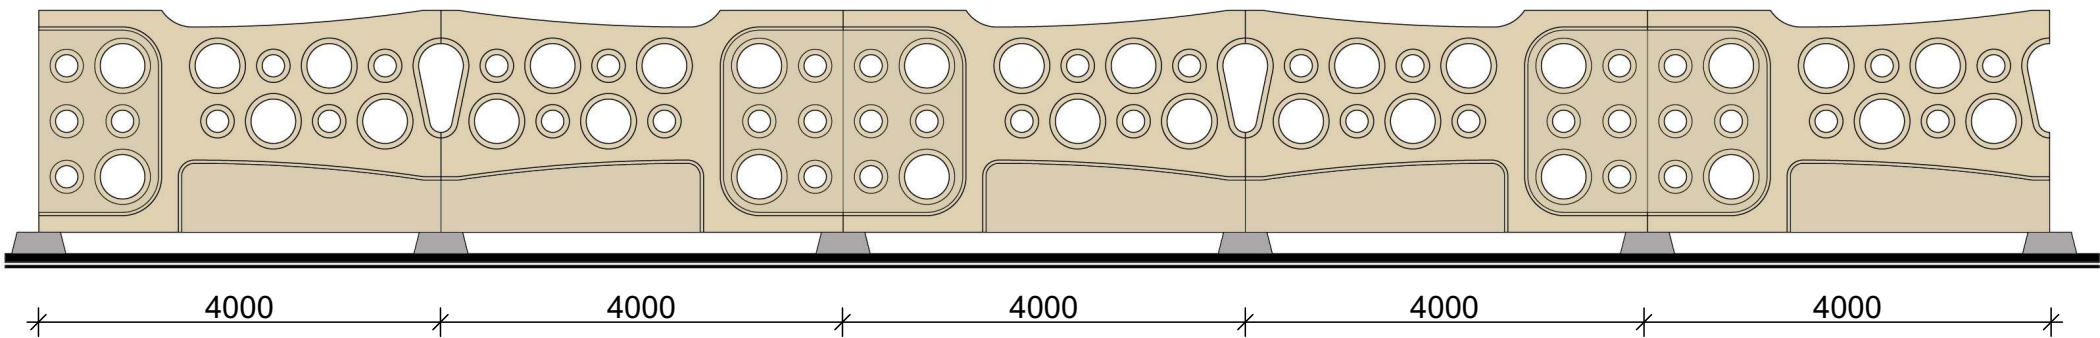

3500

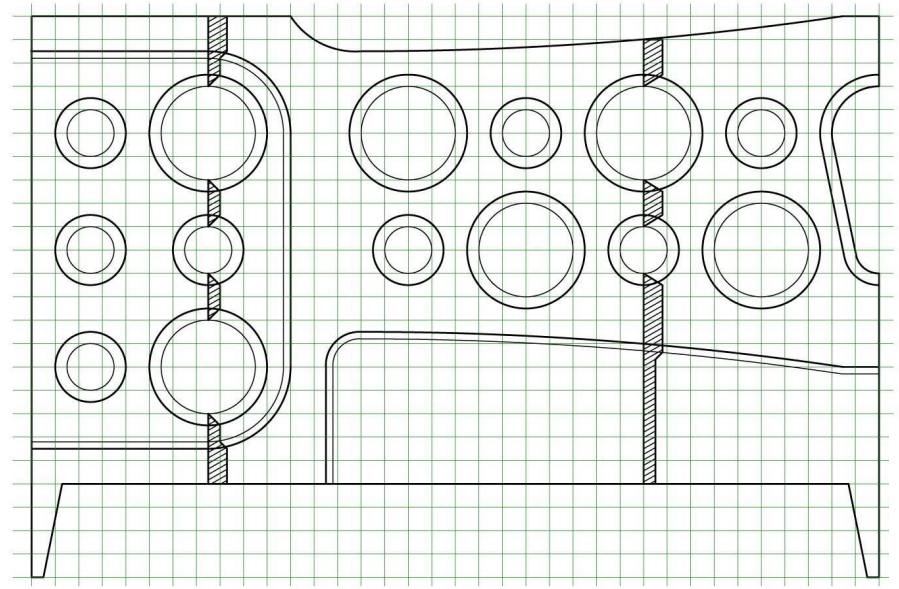

4000

4000

4000

4000

4000