
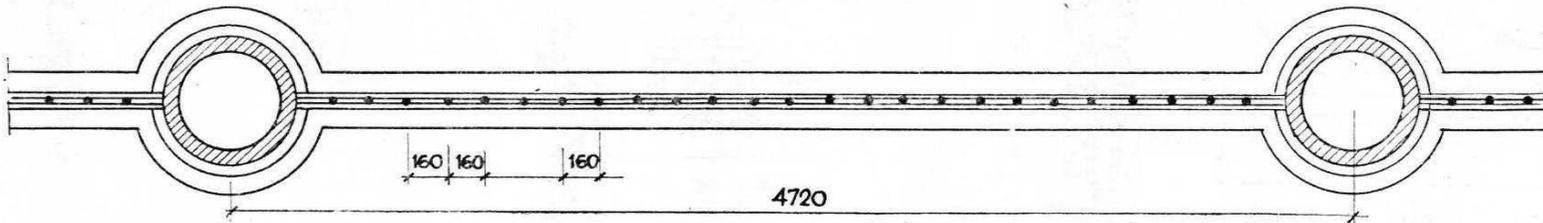


# Ограждение общественных территорий

## Металлическая ограда

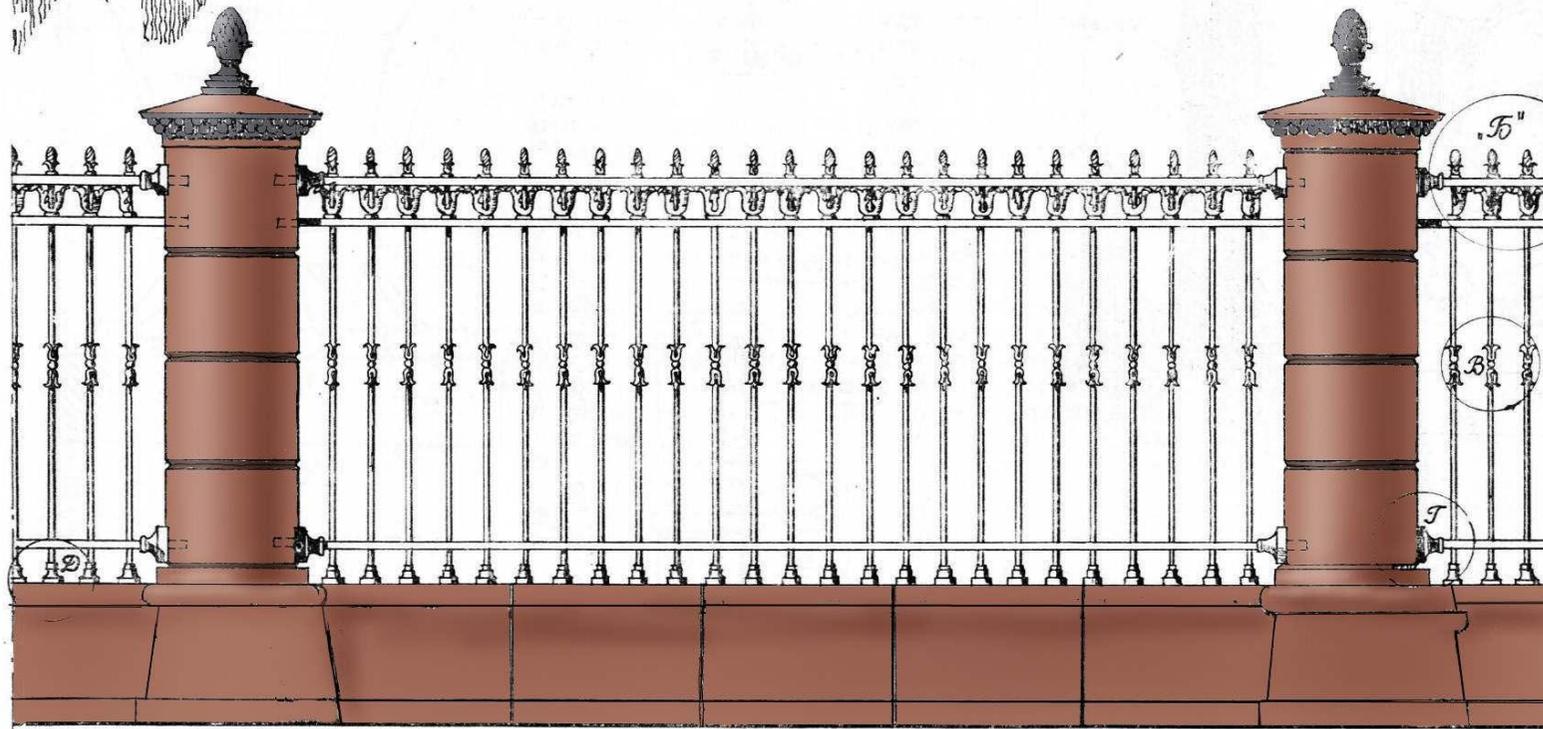

РАЗРЕЗЫ

ПО ПАНЕЛИ

ПО СТОЛЕМ

